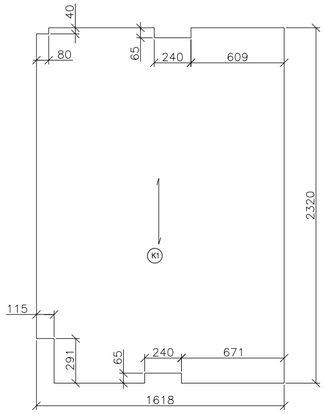

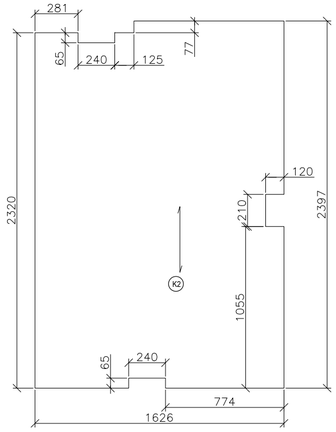

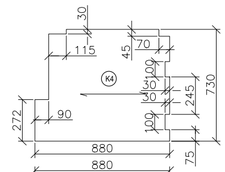

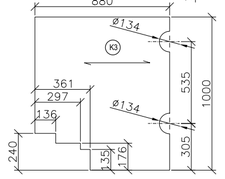

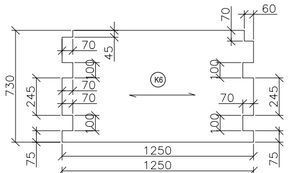

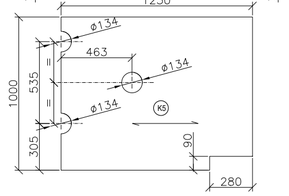

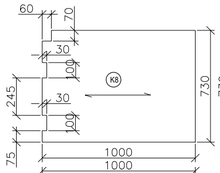

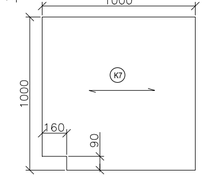

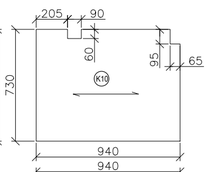

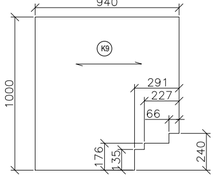

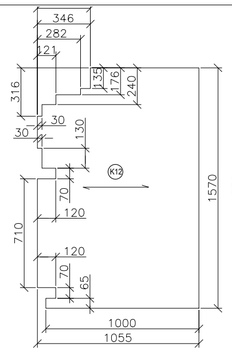

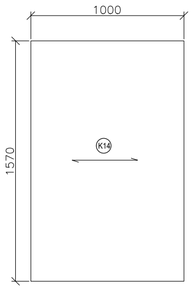

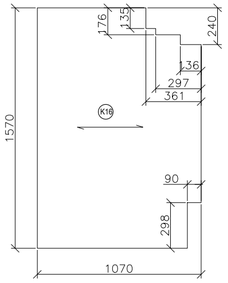

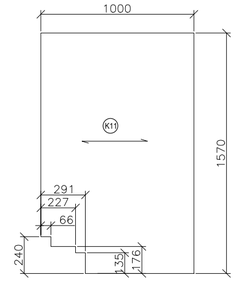

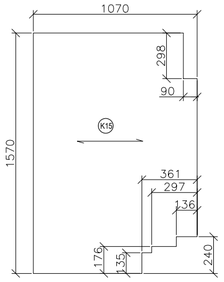

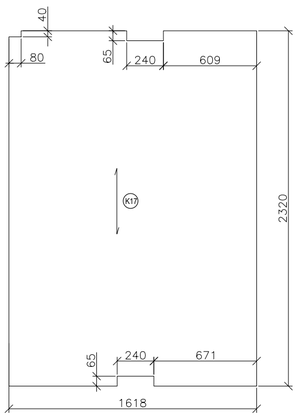

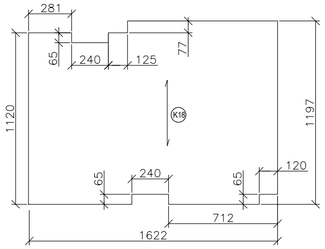

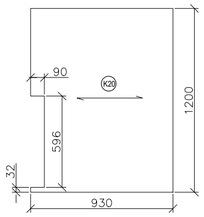

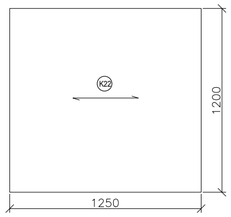

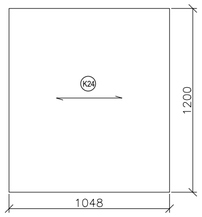

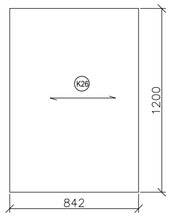

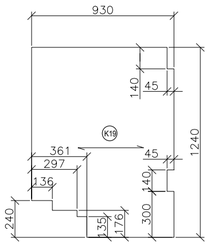

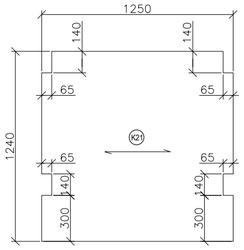

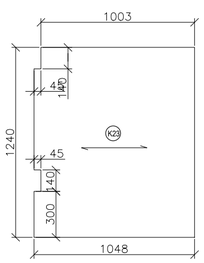

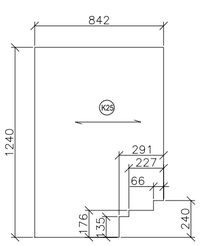

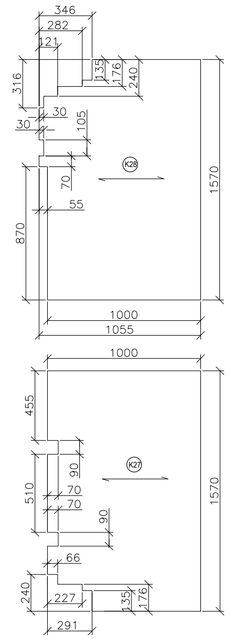

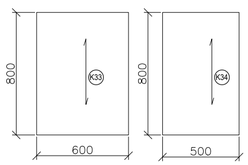

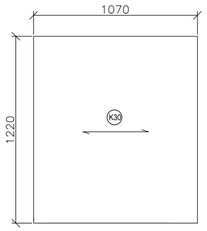

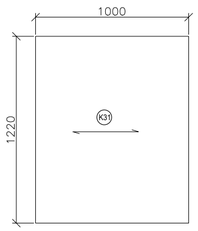

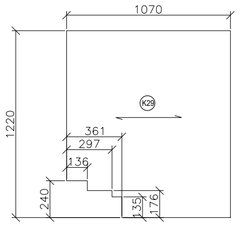

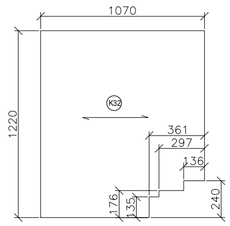

Chemat sp. z o.o. ul. Przemysłowa 85A, 62-510 Konin www.popchemat.com.pl	NAZWA PLIKU: Kraty–detale		PROJEKTOWAŁ: CIESIELSKI JAROSŁAW
			SPRAWDZIŁ: PIGULSKI MARCIN
	NR RYS.: 02.079.02.96.01		ZATWIERDZIŁ: ULANOWSKI ZBIGNIEW
	NR FAB.: –	OZNACZENIE: –	DATA: 29.09.2021 r.
	MASA: kg	MATERIAŁ: –	SKALA: 1:20 / ARKUSZ: 1/1